Ark. 1

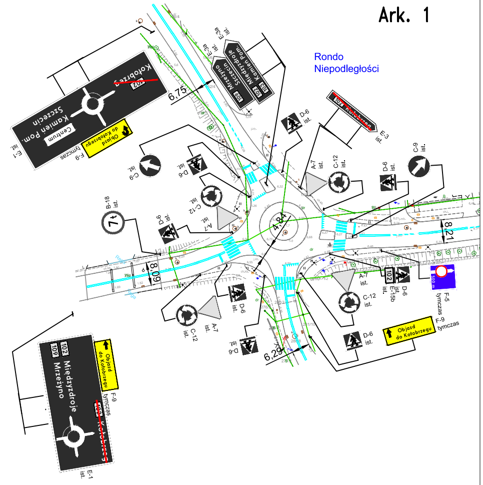
Rondo Niepodległości
E-1 ist.
Centrum
Kamień Pom.
Szczecin
102 Kołobrzeg
Objazd do Kołobrzegu
F-9 tymczas
6,75
E-3a ist.
E-3a ist.
103 Kamień Pom.
102 Międzyzdroje
109 Mrzeżyno
Szczecin
D-6 ist.
102 Kołobrzeg
E-3 ist.
C-9 ist.
D-6 ist.
C-12 ist.
A-7 ist.
C-9 ist.
D-6 ist.
C-12 ist.
A-7 ist.
B-18 ist.
7t
D-6 ist.
4,84
8,21
8,09
A-7 ist.
C-12 ist.
102
E-15b ist.
D-6 ist.
F-5 tymczas
500 m
D-6 ist.
C-12 ist.
A-7 ist.
D-6 ist.
D-6 ist.
F-9 tymczas
Objazd do Kołobrzegu
6,29
102 Międzyzdroje
109 Mrzeżyno
102 Kołobrzeg
Objazd do Kołobrzegu
F-9 tymczas
E-1 ist.

Ark. 2/1

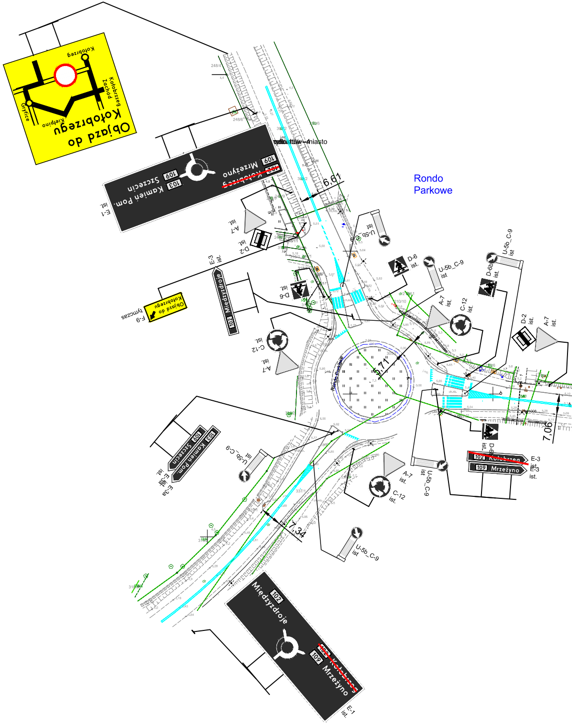
Objazd do Kołobrzegu
Kołobrzeg
Kołobrzeg Zachód
Gryfice
Kiełpino
109 Mrzeżyno
102 Kołobrzeg
103 Kamień Pom.
109 Szczecin
E-1 ist.
6,61
Rondo Parkowe
A-7 ist.
D-2 ist.
U-5b ist.
D-6 ist.
U-5b_C-9 ist.
E-3 ist.
102 Międzyzdroje
Objazd do Kołobrzegu
F-9 tymczas
D-6 ist.
A-7 ist.
C-12 ist.
D-6b ist.
U-5b_C-9 ist
D-2 ist.
A-7 ist.
C-12 ist.
A-7 ist.
5,71
7,06
D-6 ist.
E-3 ist.
102 Kołobrzeg
109 Mrzeżyno
103 Kamień Pom.
109 Szczecin
E-3a ist.
U-5b_C-9 ist
A-7 ist.
C-12 ist.
U-5b_C-9 ist.
7,34
U-5b_C-9 ist.
102 Międzyzdroje
109 Mrzeżyno
102 Kołobrzeg
E-1 ist.

Ark. 2/2
Trzebiatów

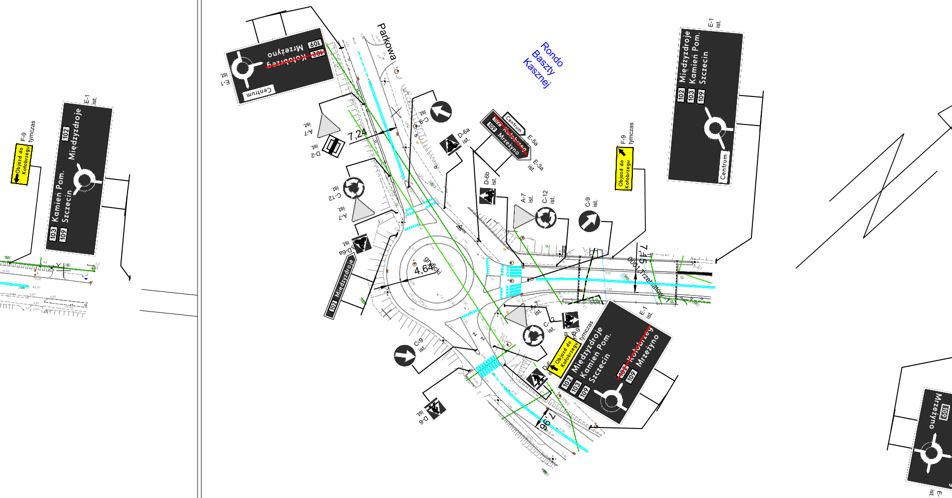
Rondo
Baszty
Kasznej
Parkowa
Trzebiatów
7,24
4,64
7,15
7,96
F-9
tymczas
Objazd do Kołobrzegu
E-1
ist.
102 Międzyzdroje
103 Kamień Pom.
109 Szczecin
109 Mrzeżyno
~~102 Kołobrzeg~~
Centrum
A-7
ist.
D-2
ist.
C-9
ist.
C-12
ist.
D-6a
ist.
D-6b
ist.
D-6
ist.
E-5a
E-3a
ist.
102 Międzyzdroje

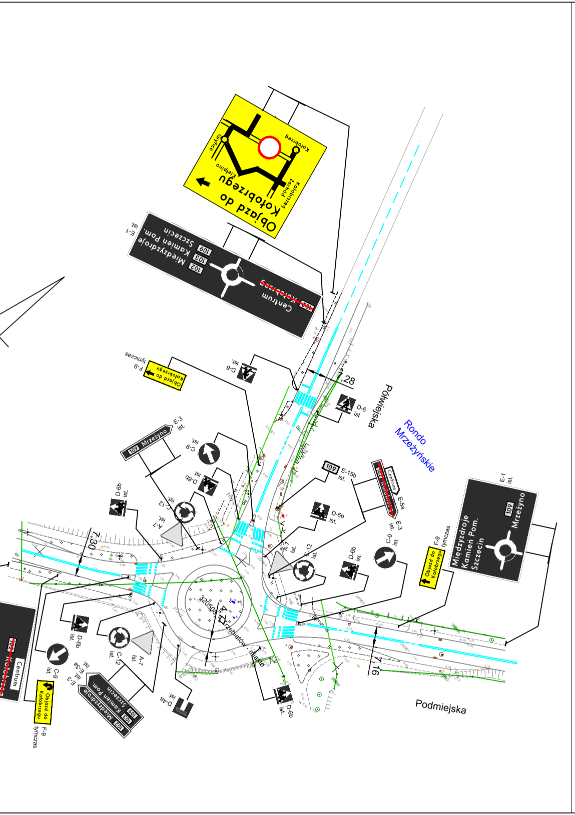
Objazd do Kołobrzegu
Gryfice
Kołobrzeg
Kłępino
Kołobrzeg Zachód
E-1 ist.
Centrum Kołobrzeg
102 103 109 Międzyzdroje Kamień Pom. Szczecin
D-6 ist.
F-9 tymczas
Objazd do Kołobrzegu
28
Podmiejska
Rondo Mrzeżyńskie
E-3 ist.
109 Mrzeżyno
C-9 ist.
D-6b ist.
C-12 ist.
A-7 ist.
D-6b ist.
109 E-15b ist.
Centrum Kołobrzeg E-5a
E-3 ist.
D-6b ist.
C-9 ist.
C-12 ist.
A-7 ist.
D-6b ist.
E-1 ist.
109 Mrzeżyno
Międzyzdroje Kamień Pom. Szczecin
F-9 tymczas
Objazd do Kołobrzegu
7,30
7,16
Trzebiatów-miasto
D-6b ist.
C-9 ist.
C-12 ist.
A-7 ist.
E-3 ist.
E-3a ist.
102 103 109 Międzyzdroje Kamień Pom. Szczecin
D-4a ist.
D-6b ist.
Centrum Kołobrzeg
F-9 tymczas
Objazd do Kołobrzegu
Podmiejska

Ark. 33
Brojce

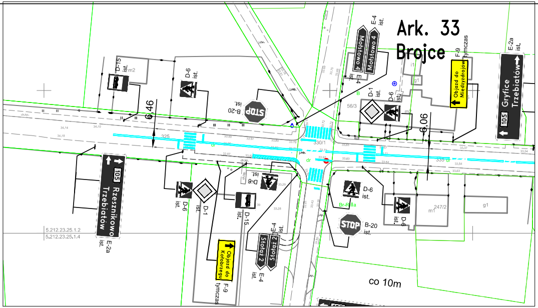
D-15 ist.
D-6 ist.
B-20 ist.
STOP
E-4 ist.
Mołstowo 4
Mołstowo 4
D-1 ist.
D-6 ist.
F-9 tymczas
Objazd do Międzyzdrojów
E-2a ist.
105 Gryfice Trzebiatów
6,46
6,06
105 Rzesznikowo Trzebiatów
E-2a ist.
D-6 ist.
D-1 ist.
D-6 ist.
D-15 ist.
F-9 tymczas
Objazd do Kołobrzegu
Stołąż 2
Stołąż 2
E-4 ist.
D-6 ist.
STOP
B-20 ist.
D-6 ist.
co 10m

Ark. 35
Gryfice obwodnica

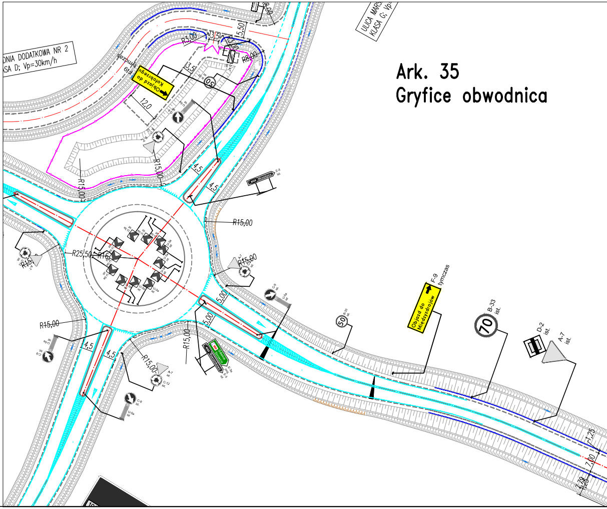
JEZDNIA DODATKOWA NR 2
KLASA D; Vp=30km/h
ULICA MAR...
KLASA G; Vp-...
Objazd do Kołobrzegu
F-9 tymczas
R3,00
13,50
R8,00
15,50
12,0
R15,00
R15,00
4,5
4,5
R15,00
R25,50
R16,...
R15,00
R15,00
4,5
4,5
R15,00
5,00
5,00
R15,00
50
F-9 tymczas
Objazd do Międzyzdrojów
70
B-33 ist.
D-2 ist.
A-7 ist.
7,00
7,25
7,28

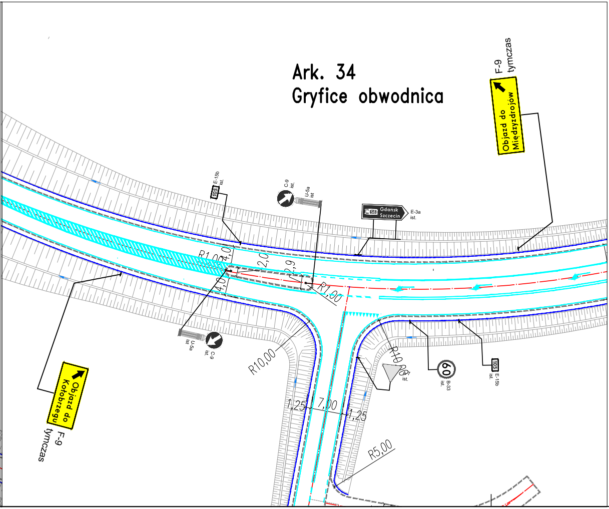
Ark. 34
Gryfice obwodnica
F-9
tymczas
Objazd do Międzyzdrojów
E-15b
ist.
105
C-9
ist.
U-5a
ist.
Gdańsk
Szczecin
E-3a
ist.
R1,00
4,0
2,0
2,9
4,0
R1,00
R10,00
R10,00
A-7
ist.
60
B-33
ist.
E-15b
ist.
105
U-5a
ist.
C-9
ist.
1,25
7,00
1,25
R5,00
Objazd do Kołobrzegu
F-9
tymczas

LEGENDA:

D-6 ist.	znaki istniejące
A-14 tymczas	znaki tymczasowe
	istniejące oznakowanie poziome

CZASOWA ORGANIZACJIA RUCHU

Opracowanie projektu:

PRACOWNIA PROJEKTOWA ProKon
dr inż. Przemysław Gardas
71–450 SZCZECIN ul.Chopina 49g/7
tel. 660 427 698 p.gardas@wp.pl

Rozbudowa drogi wojewódzkiej nr 102
na odcinku Trzebiatów – Kołobrzeg

	Imię i Nazwisko	Podpis	Data
Opracował	dr inż. Przemysław Gardas	Gardas	07.2024
RYSUNEK NR 2.2	ARKUSZ NR ––	Skala 1:1000	