
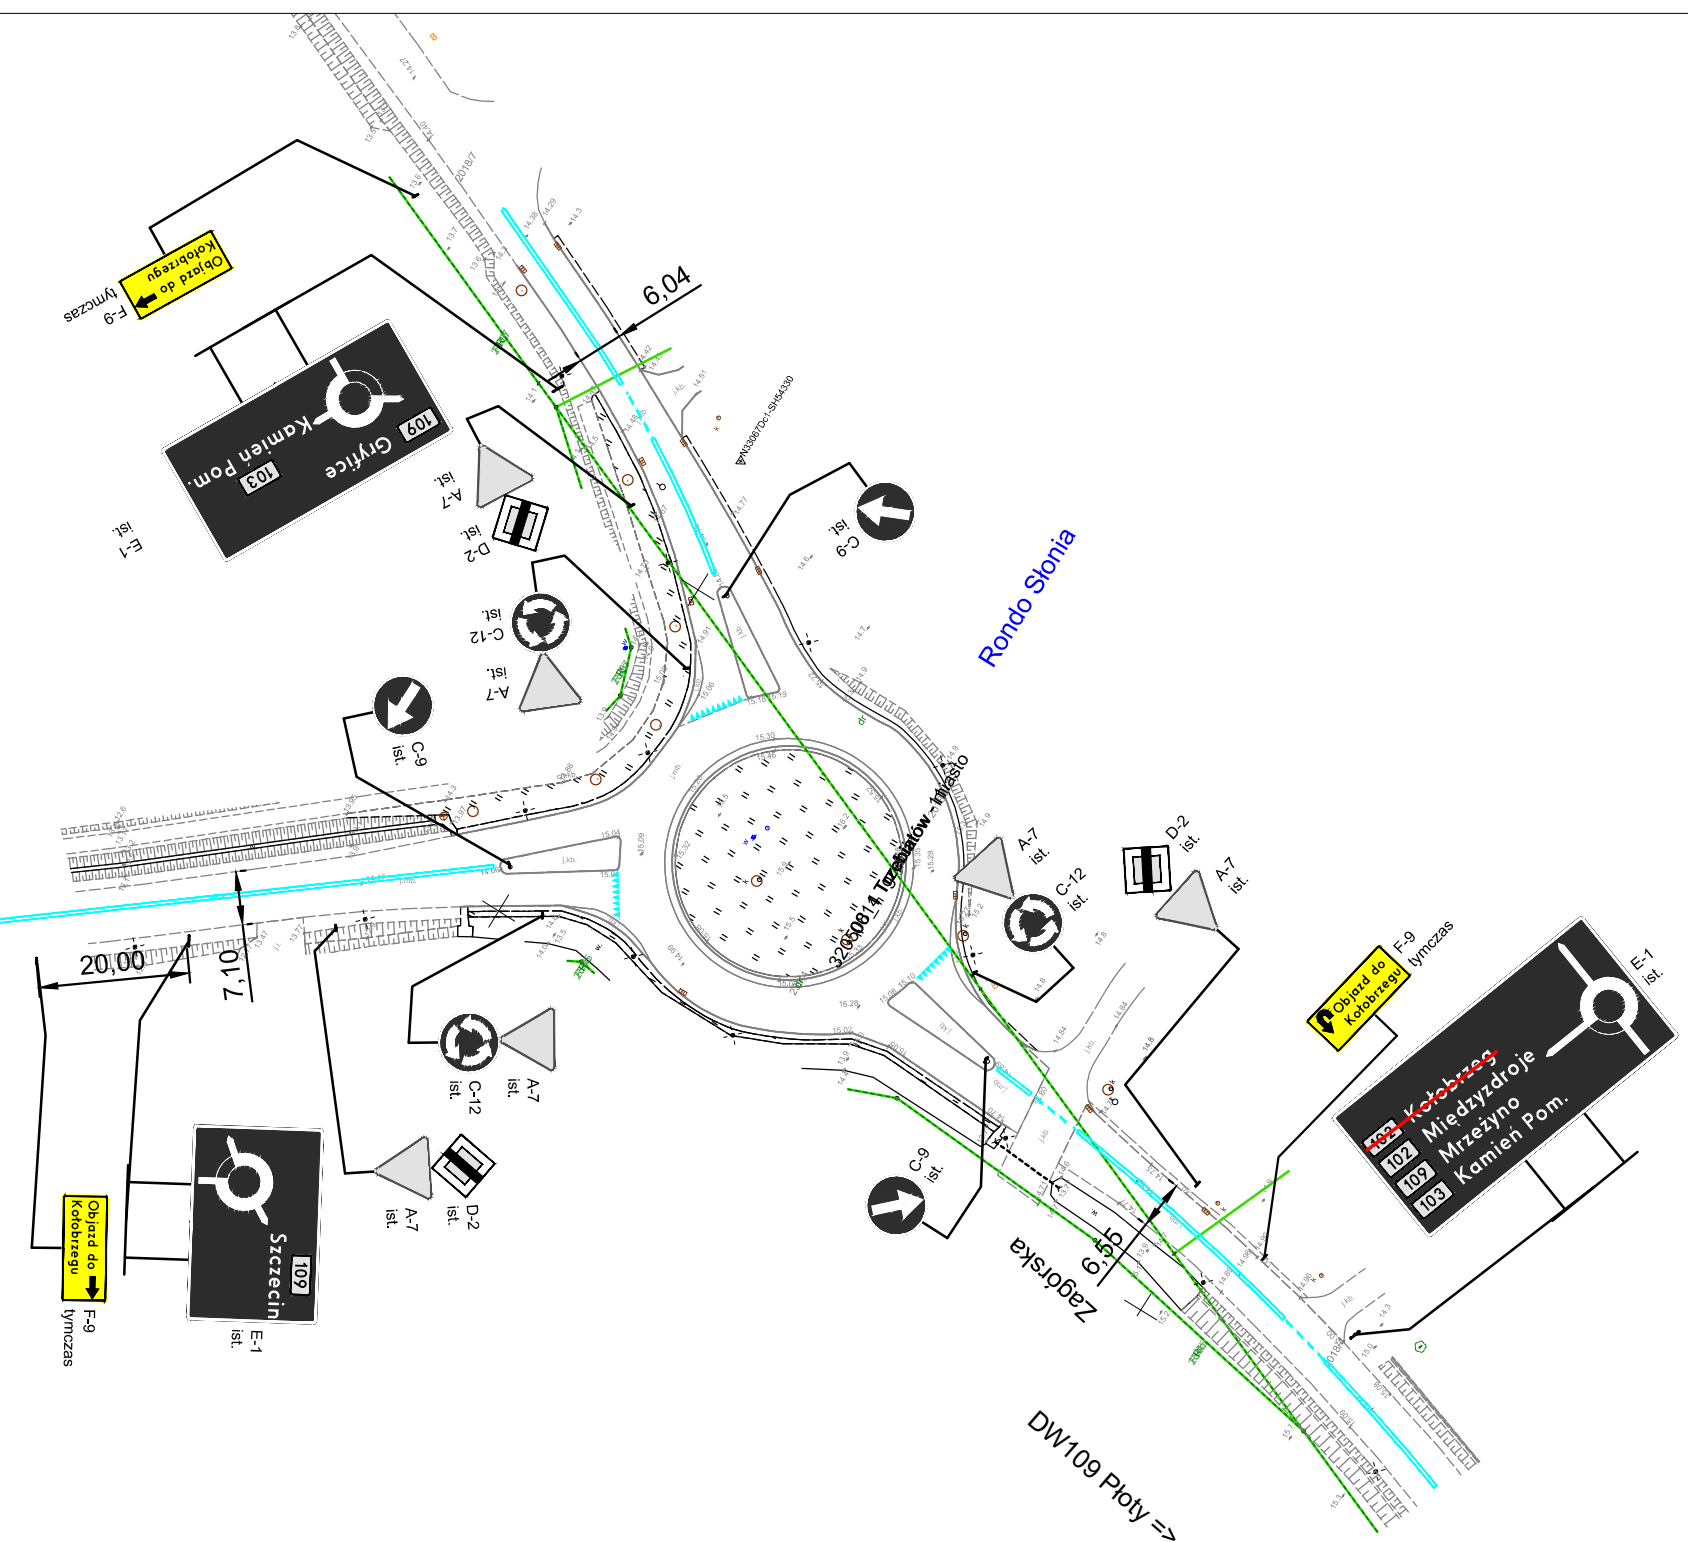


Ark. 3

Trzebiatów

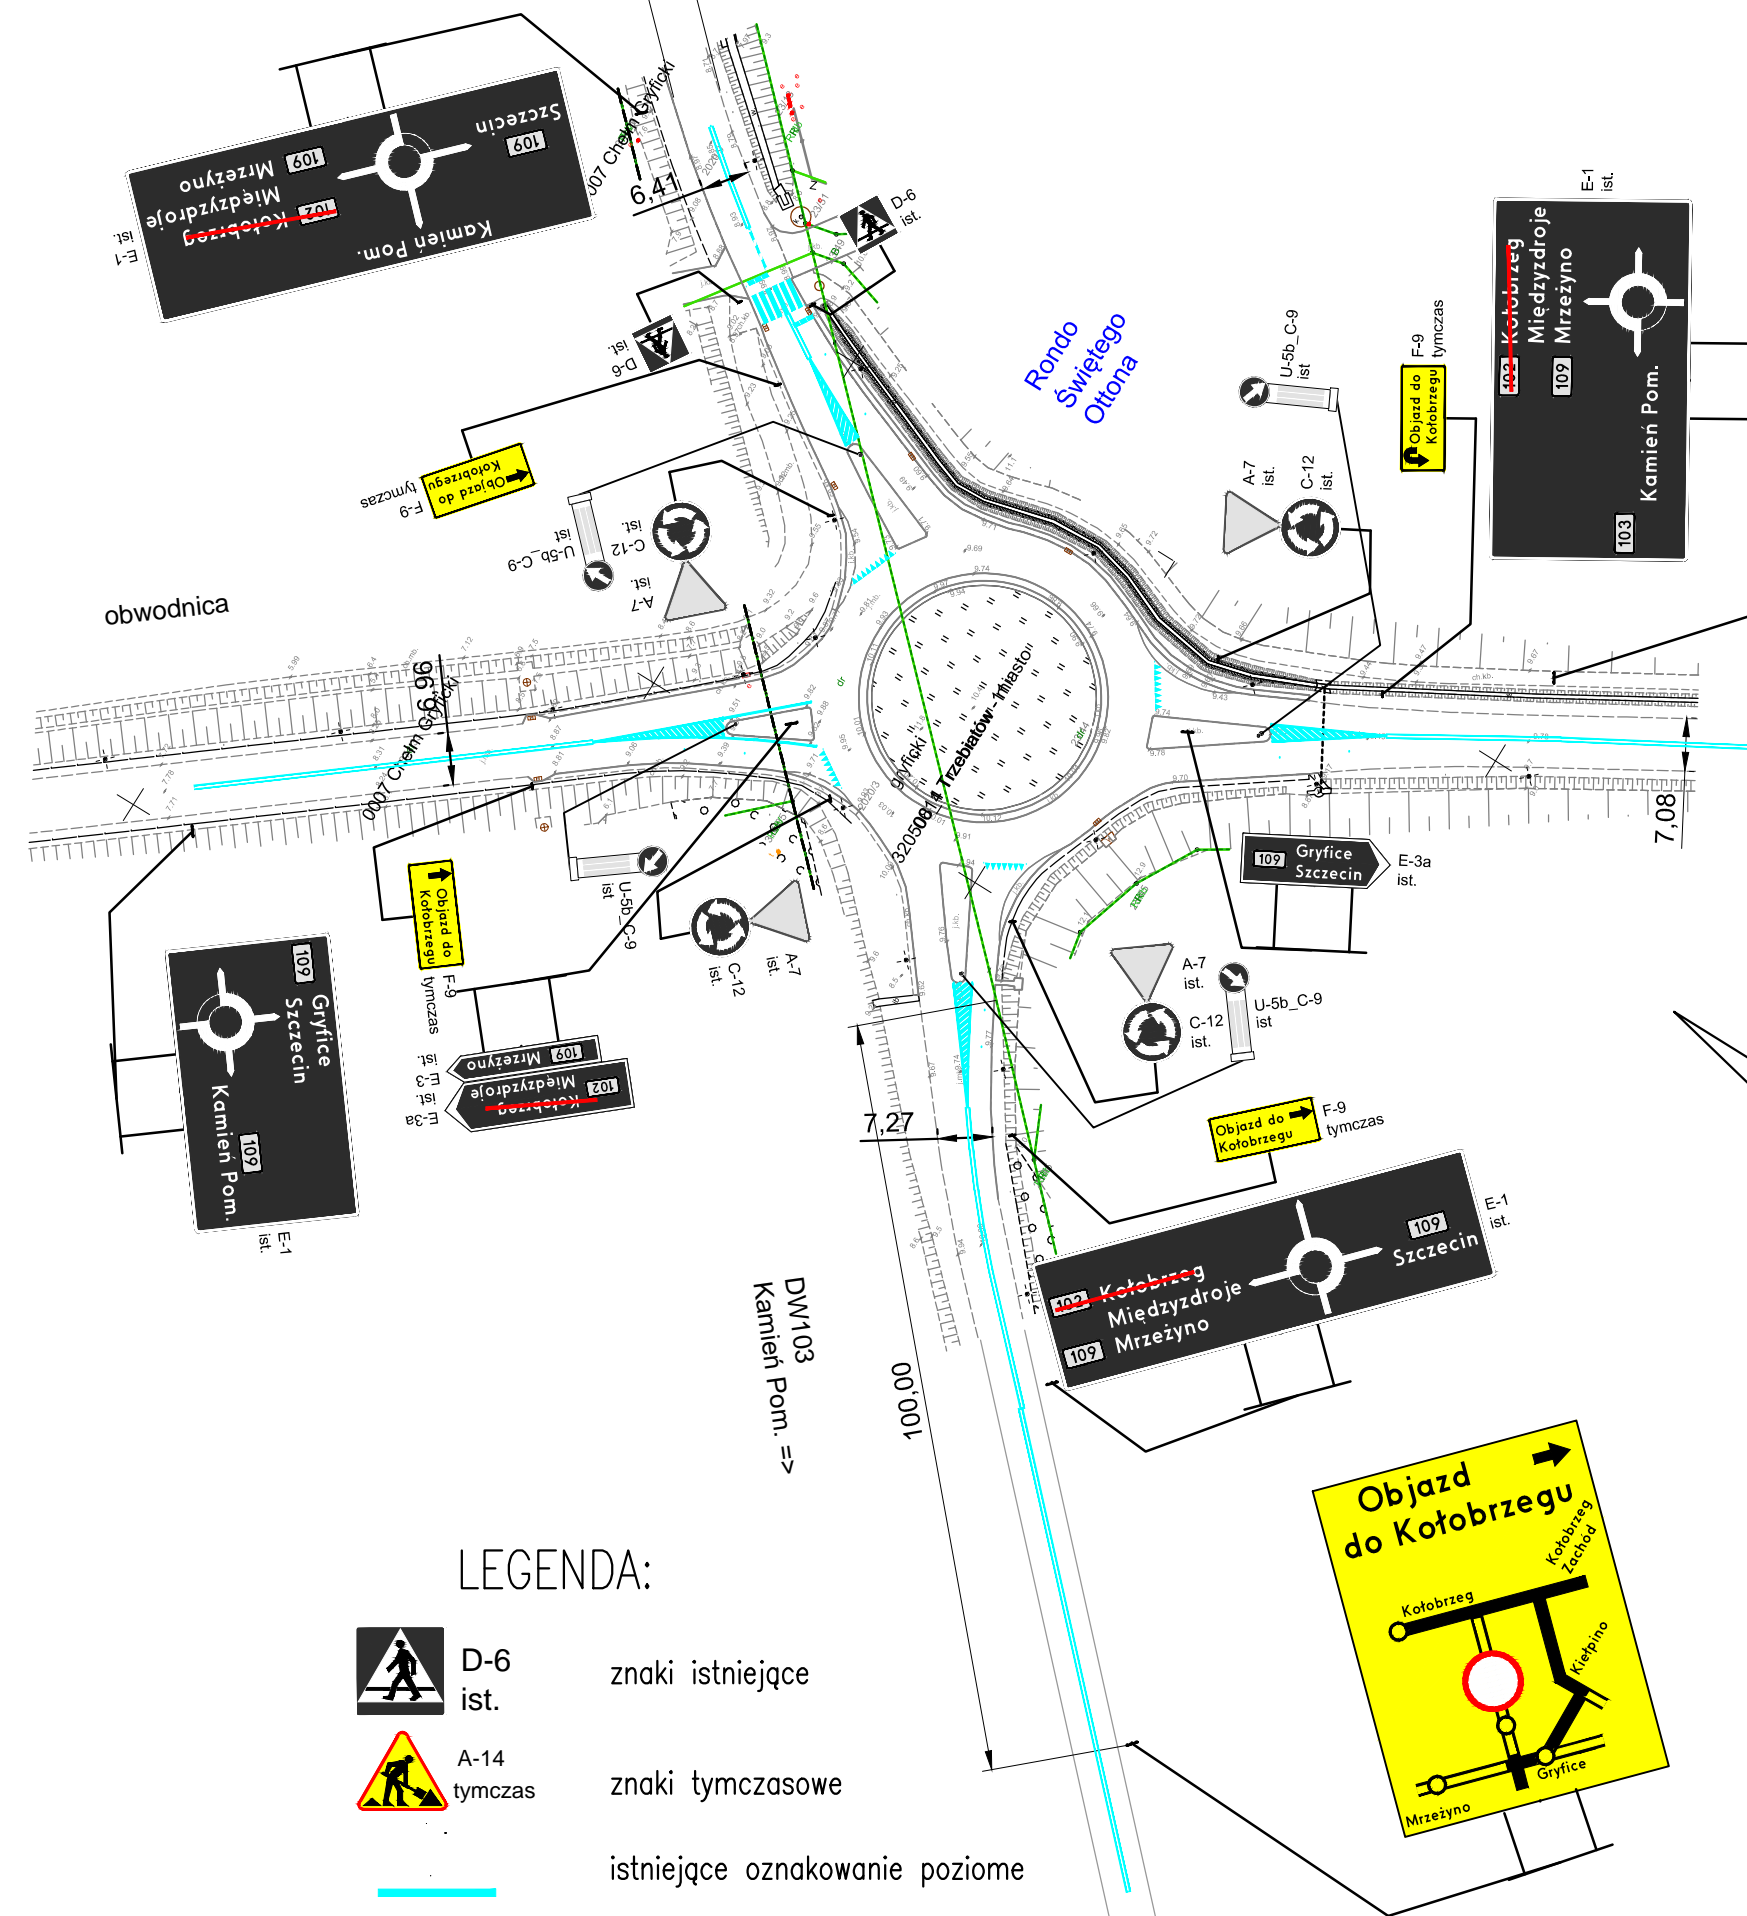

CZASOWA ORGANIZACJA RUCHU

Opracowanie projektu:



PRACOWNIA PROJEKTOWA ProKon
dr inż. Przemysław Gardas
71-450 SZCZECIN ul.Chopina 49g/7
tel. 660 427 698 p.gardas@wp.pl

Rozbudowa drogi wojewódzkiej nr 102
na odcinku Trzebiatów – Kołobrzeg

	Imię i Nazwisko	Podpis	Data
Opracował	dr inż. Przemysław Gardas		07.2024
RYSUNEK NR 2.1	ARKUSZ NR --	Skala 1:1000	