plan orientacyjny

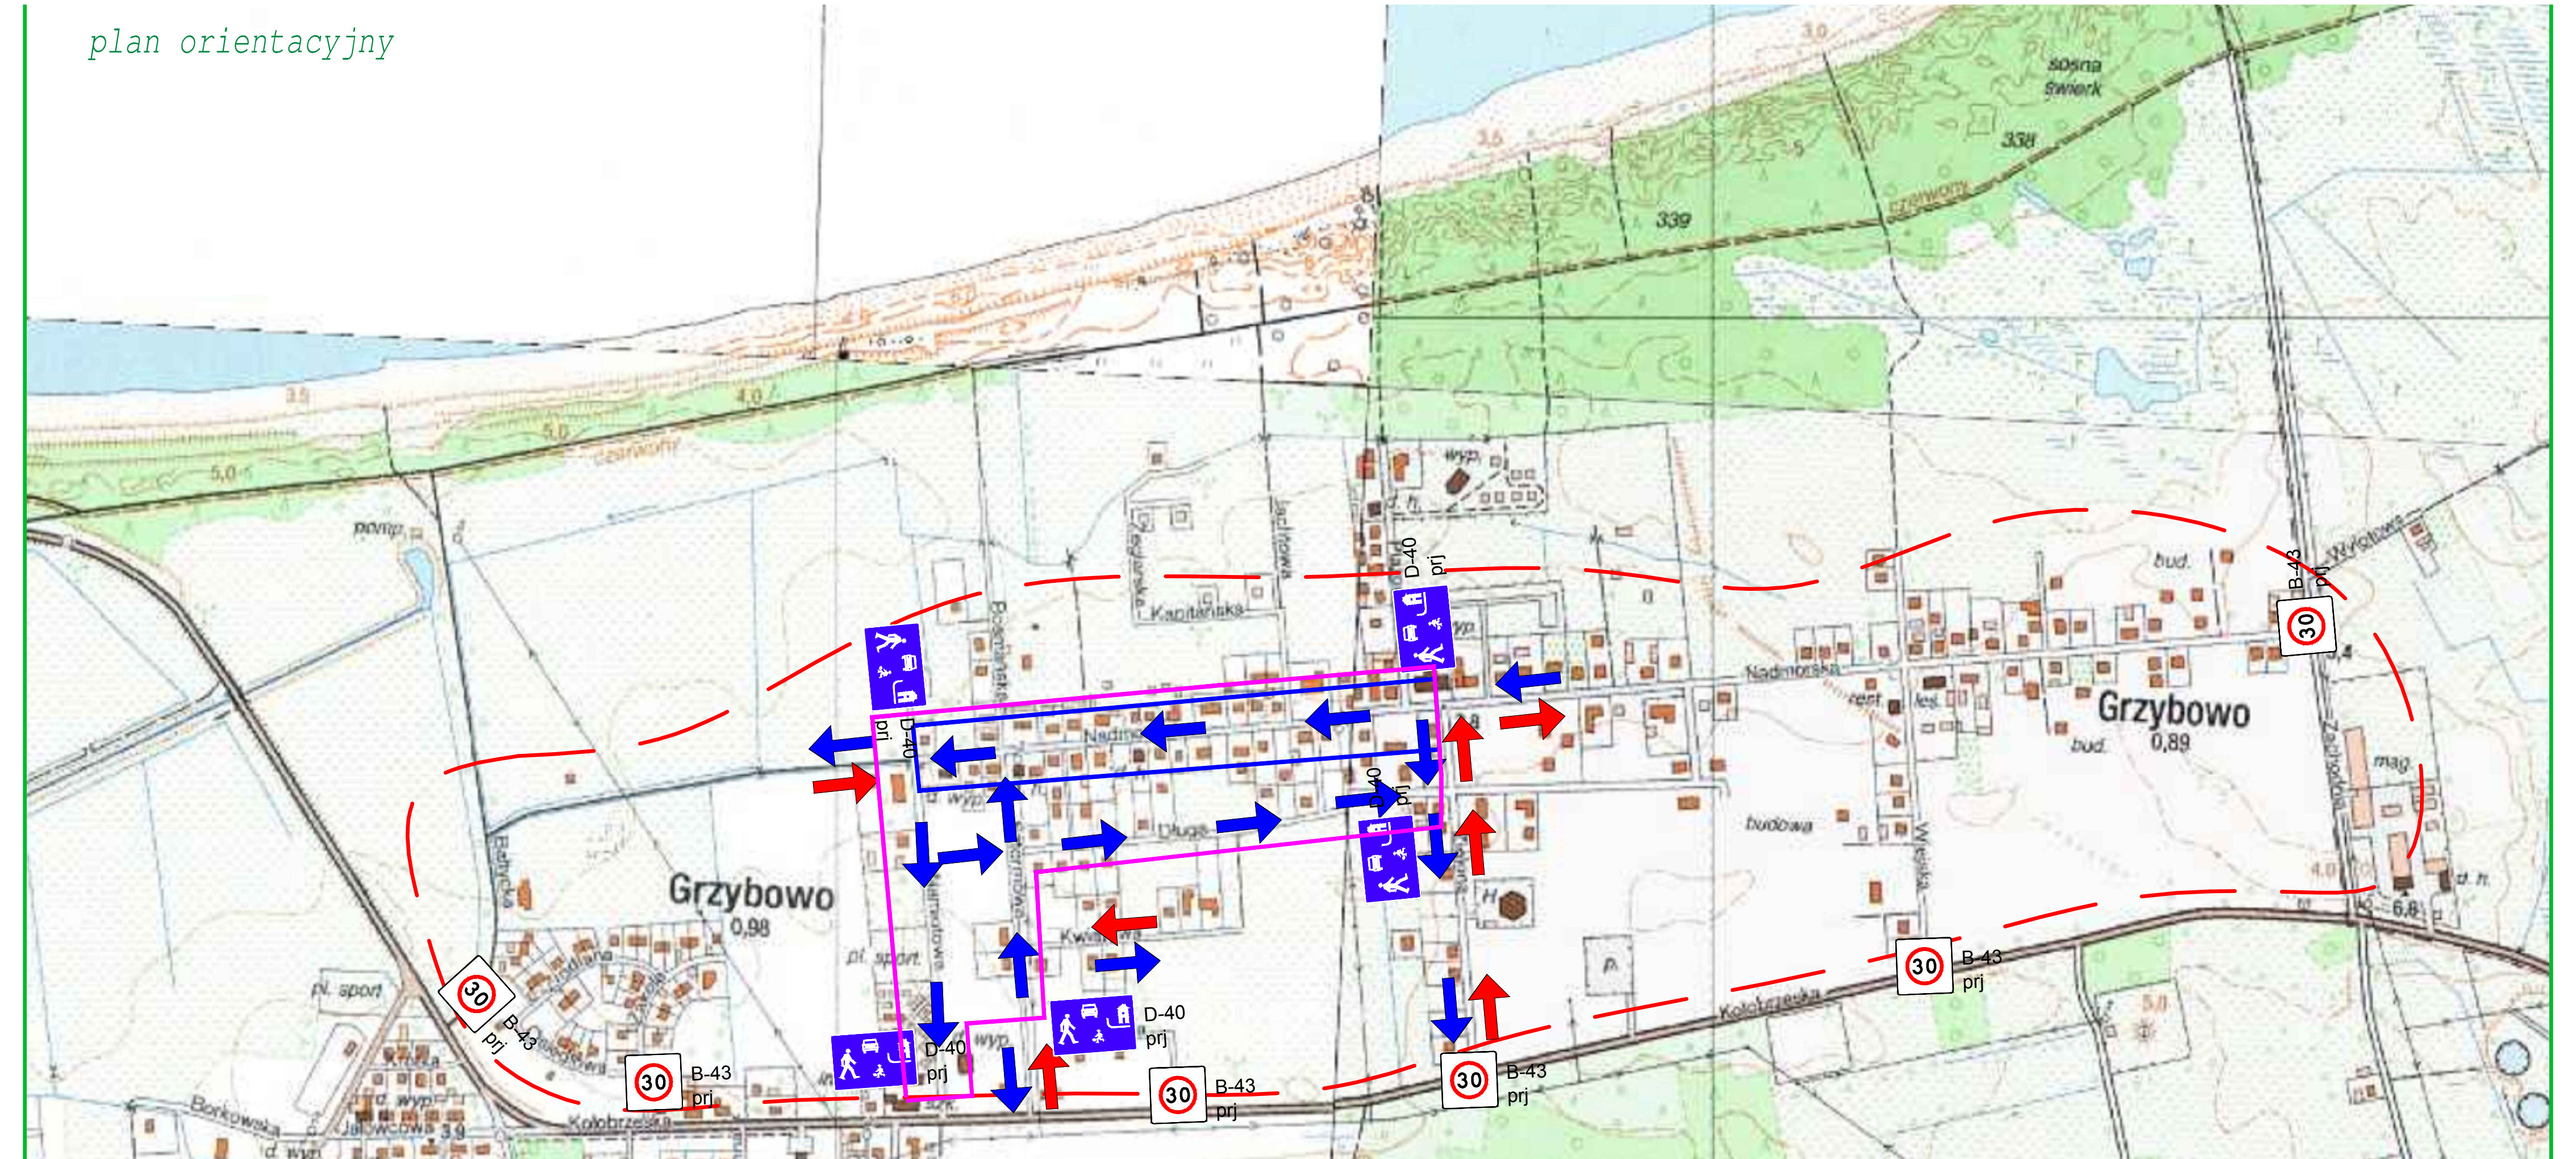

źródło:www.geoportal.gov.pl

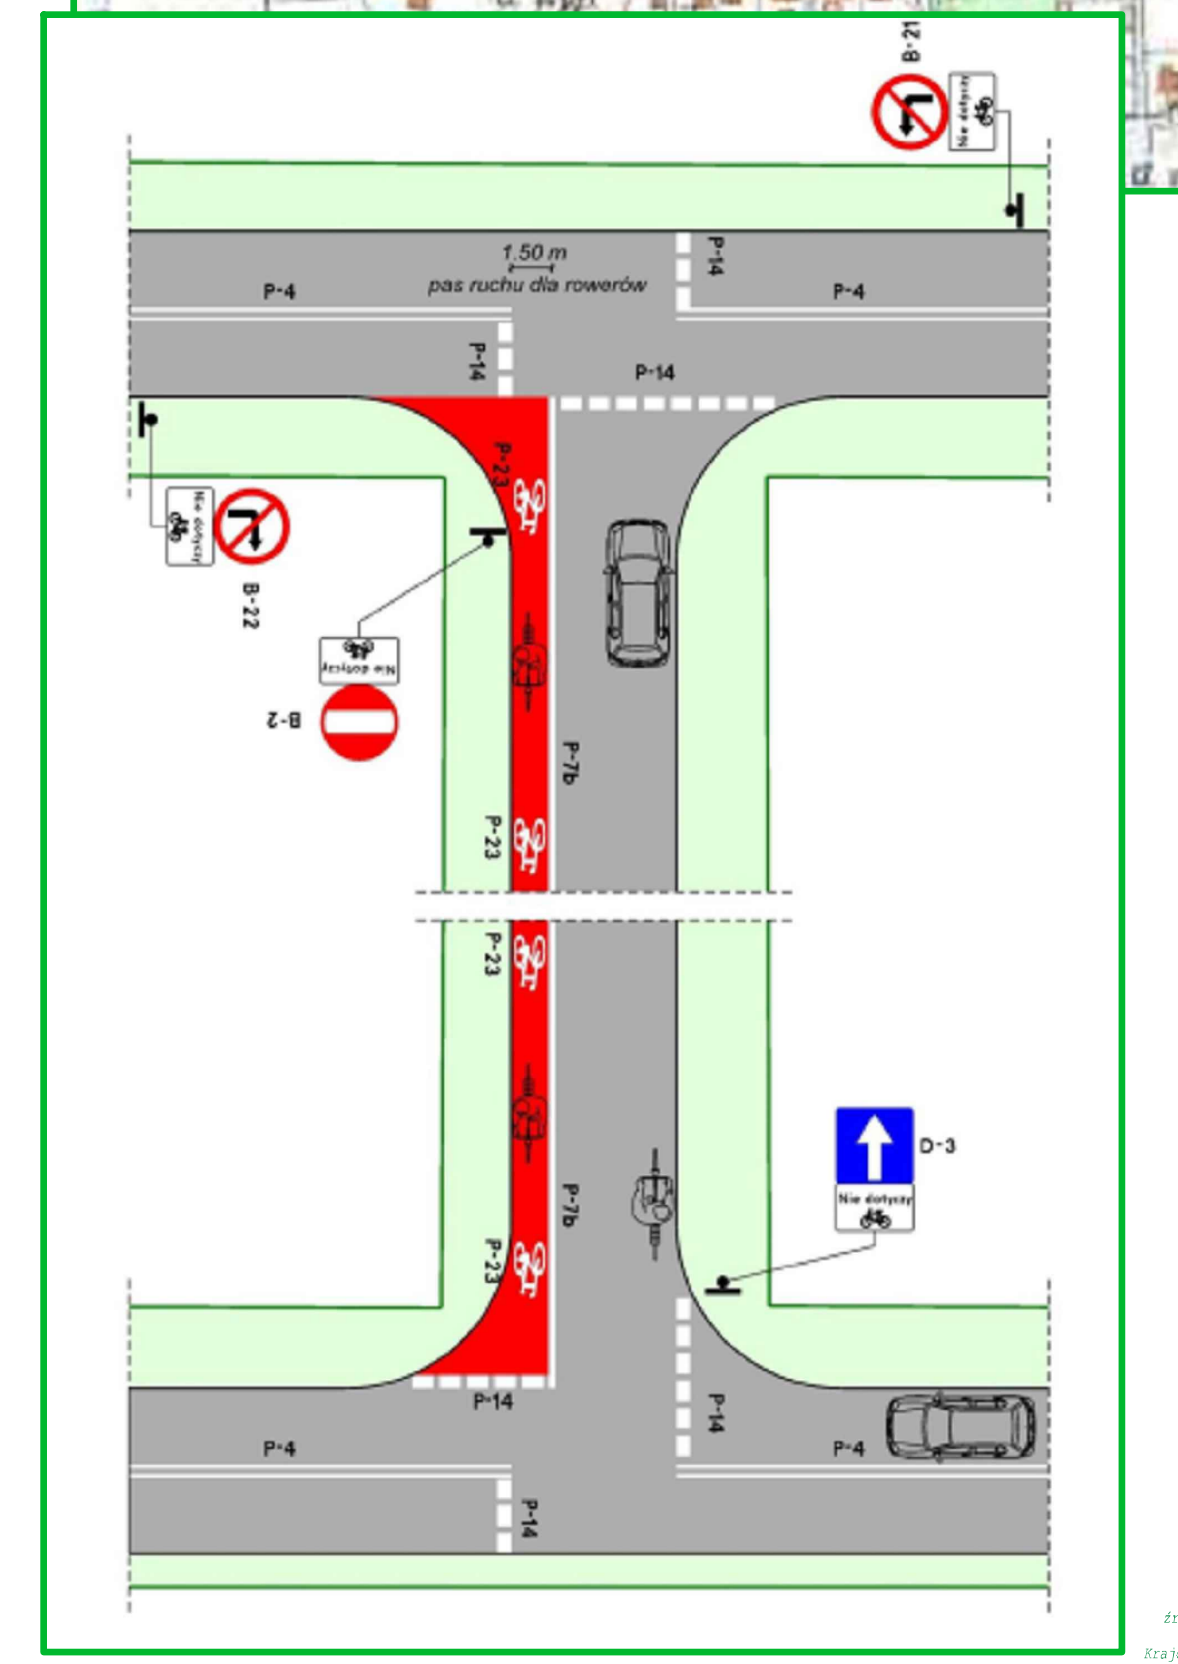

źródło:katalog przykładowych rozwiązań
infrastruktury dla rowerzystów.
Krajowa Rada Bezpieczeństwa Ruchu Drogowego

legenda:

— —	obszar projektowanej strefy ograniczonej prędkości do 30km/h	30 B-43 prj
▭	Projektowana strefa zamieszkania	D-40 prj
▭	odcinek ulicy Nadmorskiej w strefie uspokojenia ruchu w postaci kotrapasu dla rowerzystów oraz progów zwalniających	
↑	wprowadzenie ruchu jednokierunkowego na ulicy Namiotowej, Nadmorskiej, Sztormowej oraz Długiej z wykorzystaniem jednego pasa ruchu na miejsca postojowe dla pojazdów osobowych.	
↓↑	ruch dwukierunkowy (bez zmiany)	

WARIANT NR 3

oznakowania północnej części
m. Grzybowa gm. Kołobrzeg

Opracował:

mgr inż. Krzysztof Orzechowski