plan orientacyjny

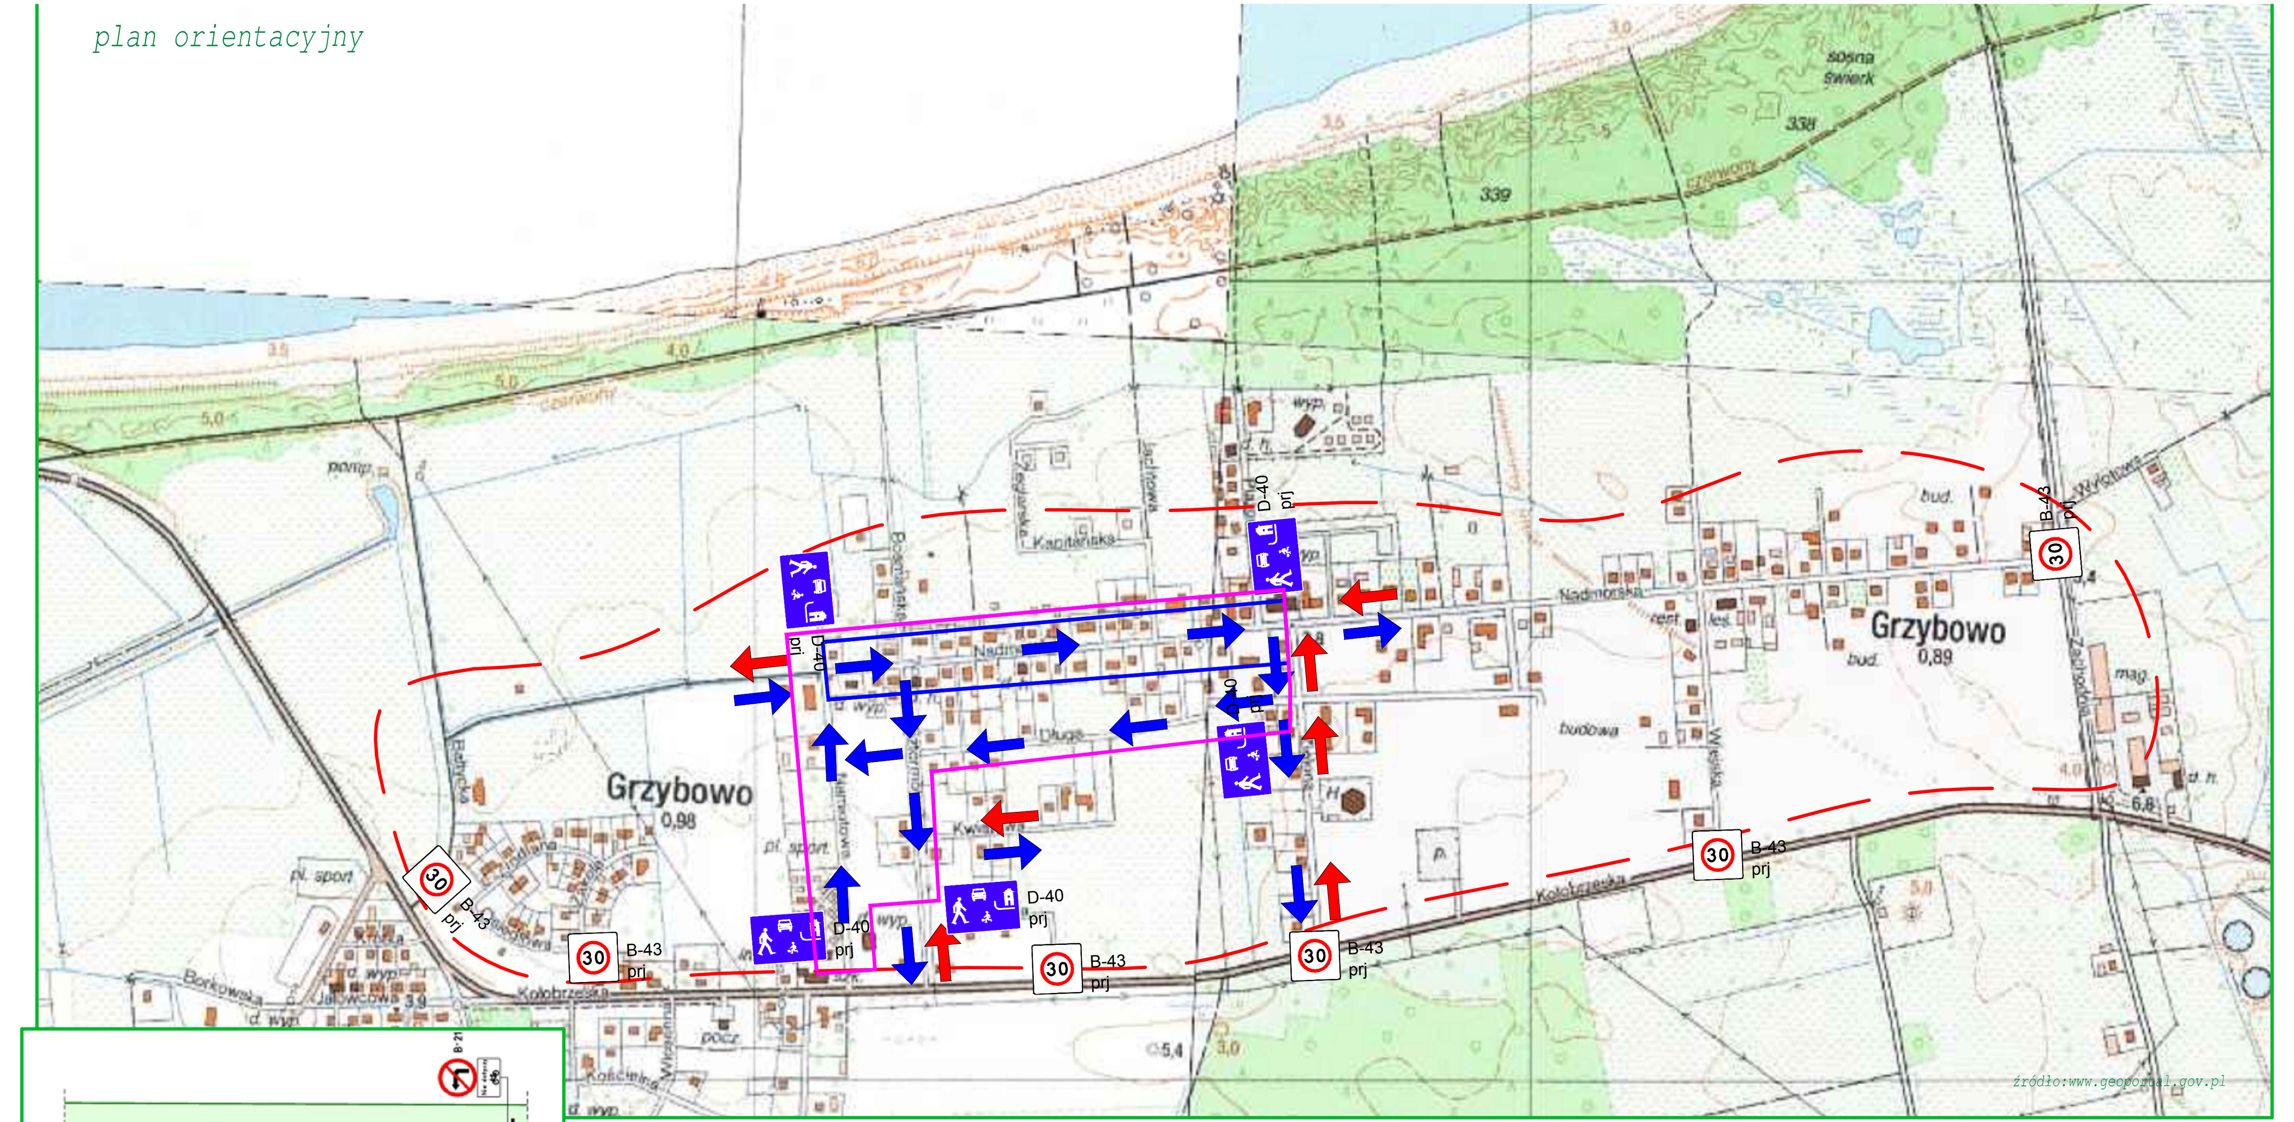

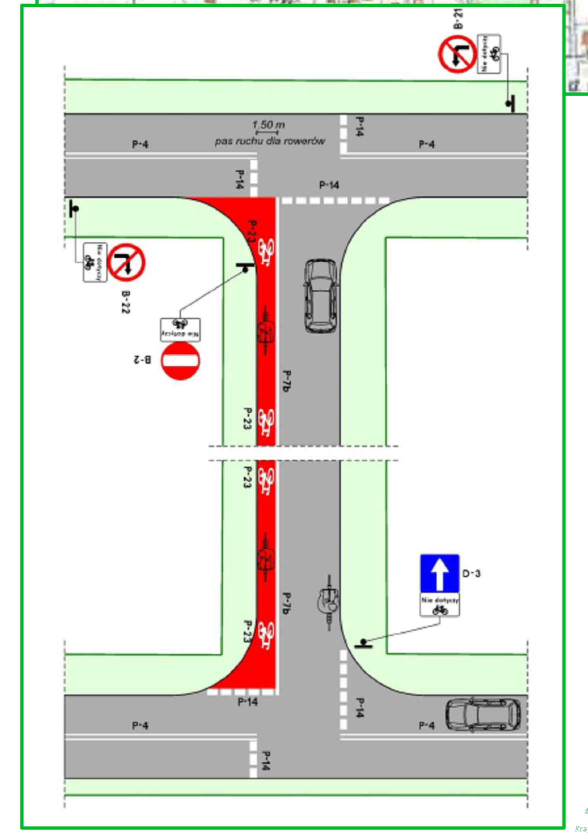

legenda:

- obszar projektowanej strefy ograniczonej prędkości do 30km/h — B-43 prj
- Projektowana strefa zamieszkania — D-40 prj
- odcinek ulicy Nadmorskiej w strefie uspokojenia ruchu w postaci wydzielenia pasu i kotrapasu dla rowerzystów
- wprowadzenie ruchu jednokierunkowego na ulicy Namiotowej, Nadmorskiej, Sztormowej oraz Długiej z wykorzystaniem jednego pasa ruchu na miejsca postojowe dla pojazdów osobowych.
- ruch dwukierunkowy (bez zmiany)

WARIANT NR 2

oznakowania północnej części
m. Grzybowa gm. Kołobrzeg